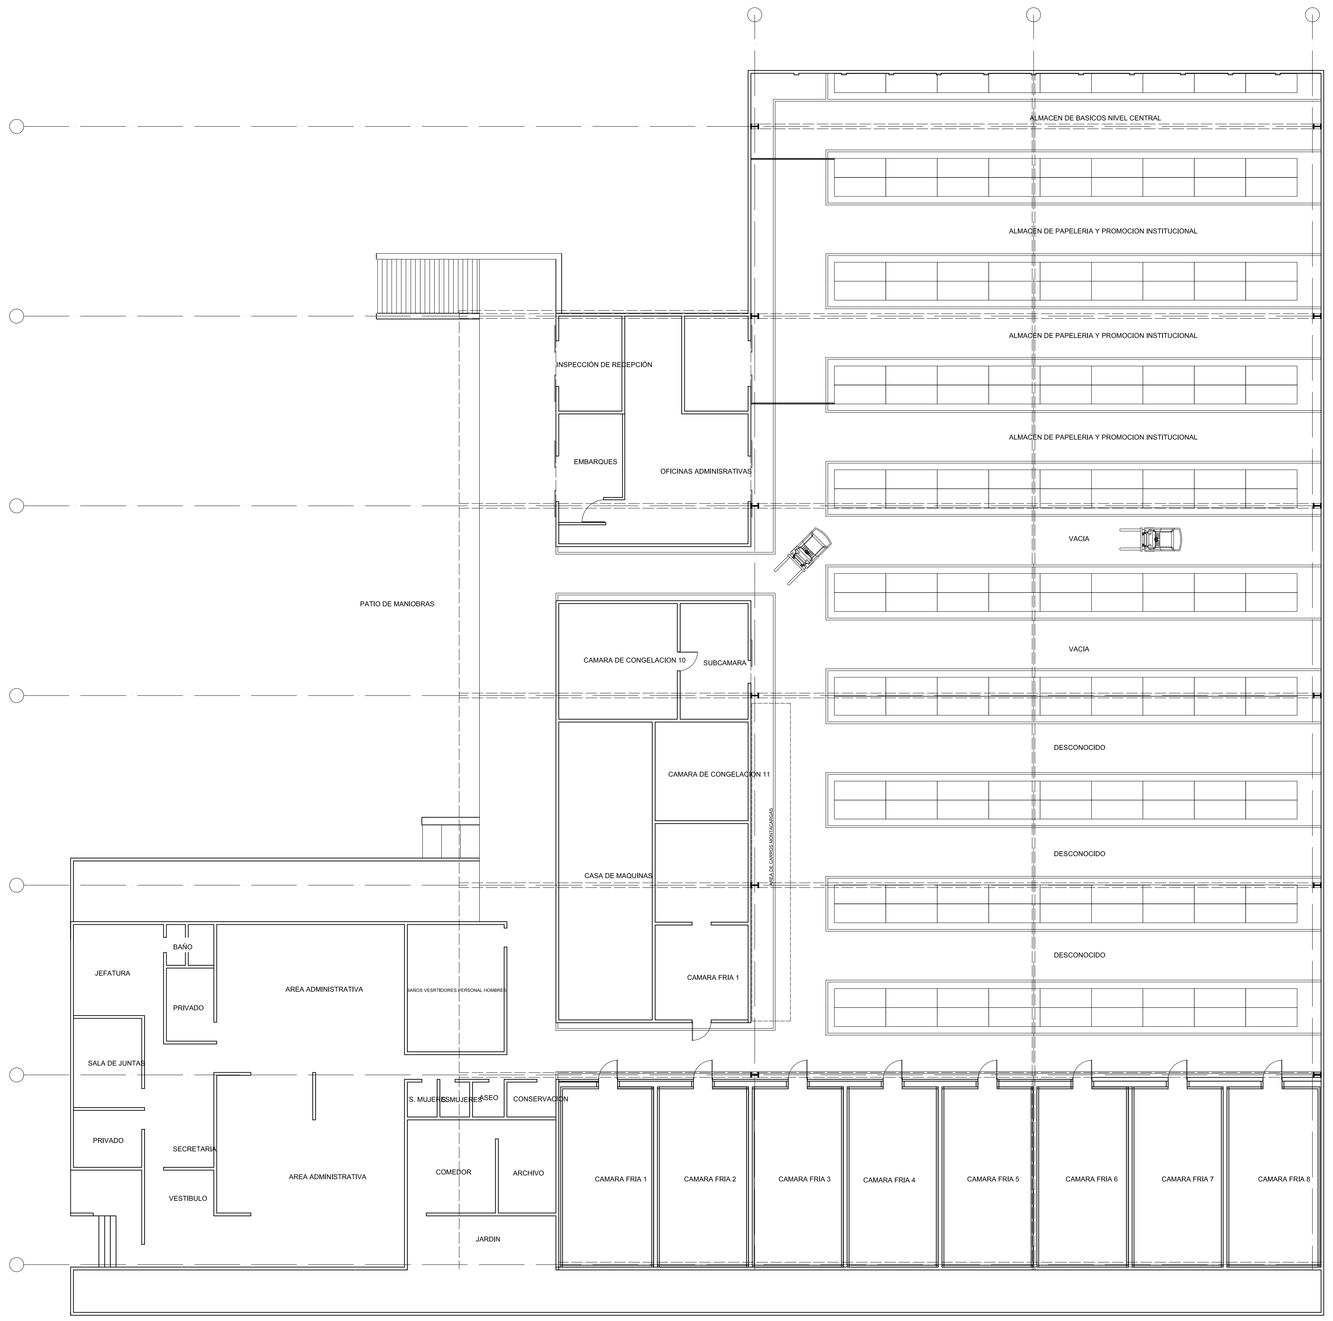

CROQUIS DE LOCALIZACIÓN

NORTE

CORTE ESQUEMÁTICO

PLANTA ESQUEMÁTICA

SIMBOLOGÍA Y NOTAS GENERALES

- INDICA EJE ESTRUCTURAL DEL EDIFICIO
- INDICA COTA A EJES
- INDICA COTA A PAÑOS
- INDICA COTA EJE A PAÑO
- NPL. + — INDICA NIVEL LECHO BAJO DE PLAFÓN
- NPT. ± — INDICA NIVEL DE PISO TERMINADO
- NJ. - — INDICA NIVEL DE JARDIN
- INDICA CAMBIO DE NIVEL EN PISO

OBSERVACIONES

1. LAS COTAS Y ANOTACIONES RIGEN AL DIBUJO.
2. TODAS LAS COTAS ESTÁN INDICADAS EN METROS.
3. TODAS LAS MEDIDAS DEBERÁN SER VERIFICADAS EN OBRA
4. EL NPT ± 0.00 CORRESPONDE AL NIVEL + 1834.50 DEL PLANO TOPOGRÁFICO

SELLO IMSS

DIVISIÓN DE PROYECTOS

IMSS
SEGURIDAD Y SOLIDARIDAD SOCIAL

NOMBRE:

FIRMA: FECHA:

EL CONTENIDO DE ESTE PLANO Y/O DOCUMENTO CUMPLE CON LAS NORMAS INSTITUCIONALES DE LA ESPECIALIDAD.
ES RESPONSABILIDAD DEL CONTRATISTA EL DESARROLLO DEL ANÁLISIS, DISEÑO DE DETALLES TÉCNICOS, ASÍ COMO SE DERIVA PARA SU CORRECTA APLICACIÓN EN LA OBRA, Y CON EL ESTRICTO APEGO A LOS SERVICIOS CONTRATADOS.
EL GRUPO CONSTRUCTOR DEBE CONSULTAR Y COMPAGINAR ESTE PLANO CON LAS GUÍAS TÉCNICAS DE CONSTRUCCIÓN DE OBRA CIVIL E INSTALACIONES DEL IMSS.

CONTRATISTA:

REPRESENTANTE LEGAL

RESPONSABLE DEL ÁREA / TÉCNICO

REVISIÓN	DESCRIPCIÓN	FECHA

ESCALA GRÁFICA

0 0.5 1 2 5 10 mt.

ARQUITECTURA

DIRECTOR GENERAL: LIC. ZOE ALEJANDRO ROBLEDO ABURTO

DIRECCIÓN DE ADMINISTRACIÓN: DR. FLAVIO CIENFUEGOS VALENCIA

COORDINADOR DE INFRAESTRUTURA INMOBILIARIA: ARQ. JUAN MANUEL DELGADO GARCIA

COORDINADOR TÉCNICO DE PROYECTOS Y CONSTRUCCIÓN DE INMUEBLES: ARQ. JOSE SANTIAGO JUAN GONZALEZ DIAZ

TITULAR DE LA DIVISIÓN DE PROYECTOS: ARQ. ISAAC MANUEL VILLALOBOS RODRIGUEZ

IMSS
SEGURIDAD Y SOLIDARIDAD SOCIAL

LOCALIDAD: CIUDAD DE MEXICO

REVISIÓN

UBICACIÓN: PONIENTE 146, NUM. 825, COL. INDUSTRIAL VALLEJO, ALCALDIA GUSTAVO A. MADERO

TIPO DE UNIDAD: ALMACEN DELEGACIONAL (CENTRO DE TRANSFERENCIA)

TIPO DE OBRA: ESTADO ACTUAL

CLAVE DEL PLANO

PLANO: PLANTA BAJA ARQUITECTÓNICA

TIPO DE CONTRATO: FECHA: 14/JUN/2019 ESCALA: 1:150

AQ-0-01