MÉXICO
GOBIERNO DE LA REPÚBLICA

IMSS

COORDINACIÓN DE CONSERVACIÓN Y SERVICIOS GENERALES
COORDINACIÓN TÉCNICA DE CONSERVACIÓN Y SERVICIOS COMPLEMENTARIOS
DIVISIÓN DE INMUEBLES CENTRALES
ÁREA DE OBRA BÁSICA

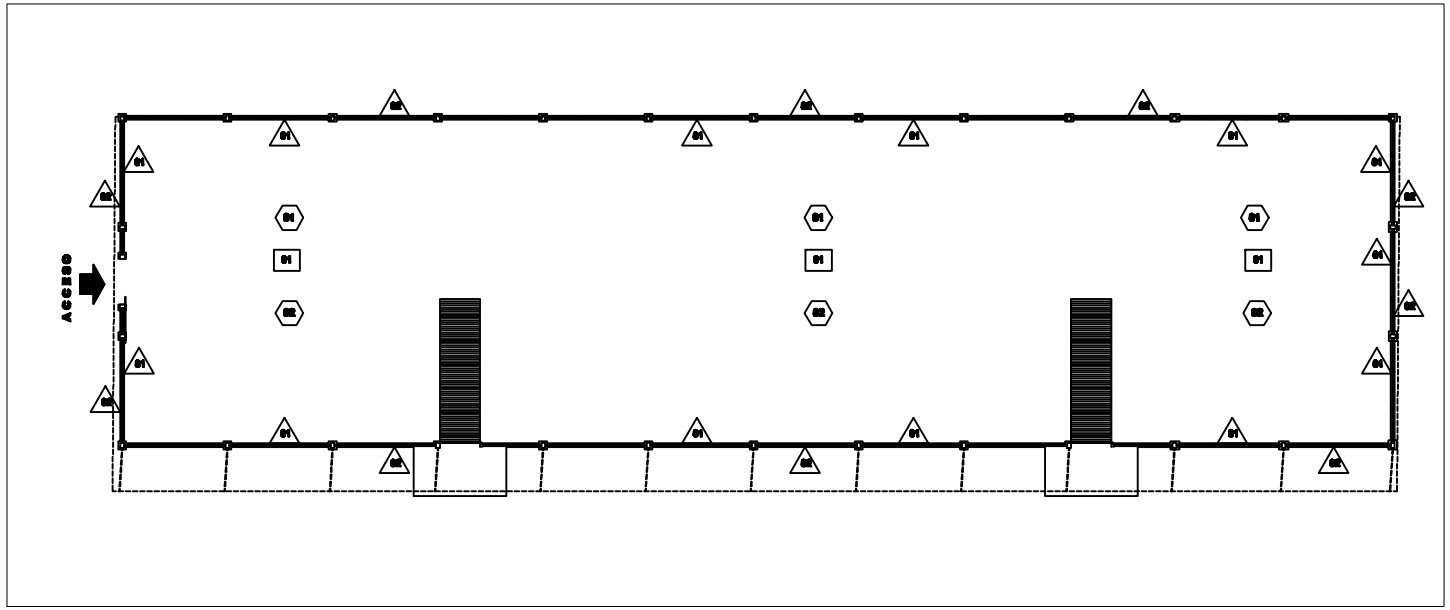

NAVE 2
MANTENIMIENTO

DESCRIPCIÓN ALCANCE OBRA:

PISO

01 - LIMPIEZA Y REPARACIÓN DE PISO CON APLICACIÓN DE PINTURA EPOXICA, SEGÚN CATÁLOGO

MUROS

01 - LIMPIEZA Y RESANE EN RODAPIE CON MORTERO, APLICACIÓN DE PINTURA DE ESMALTE.
- LIMPIEZA Y APLICACIÓN DE PINTURA DE ESMALTE EN COLUMNAS, TRABES Y MURO.

02 - APLICACIÓN DE PINTURA DE ESMALTE EN COLUMNAS, TRABES Y MURO.

ILUMINACIÓN

01 - SUSTITUCIÓN DE LUMINARIAS POR ILUMINACIÓN DE LED, SEGÚN CATÁLOGO

VENTILACIÓN

02 - COLOCACIÓN DE VENTILADORES EN TECHUMBRE, SEGÚN CATÁLOGO

AREA DE OBRA BASICA

OBRA	ALMACEN FORANEO - NAVE 2
LOCALIDAD	CIUDAD DE MEXICO
UBICACIÓN	PONIENTE 140 No. 659 COL. INDUSTRIAL VALLEJO
TIPO DE OBRA	NAVES DE ALMACENAMIENTO Y OFICINAS
TIPO DE OBRA	MANTENIMIENTO

MODIFICACIONES

PLANO
ACCIONES A REALIZAR / ACABADOS

CLAVE DEL PLANO
01

PROYECTO	FECHA	ESCALA
	JULIO 2019	S/E